


Onderstaande detailtekening betreft slechts een voorbeeldconstructie. De Kooltherm® K15 Vliesgevelplaat is te combineren met verschillende systemen.

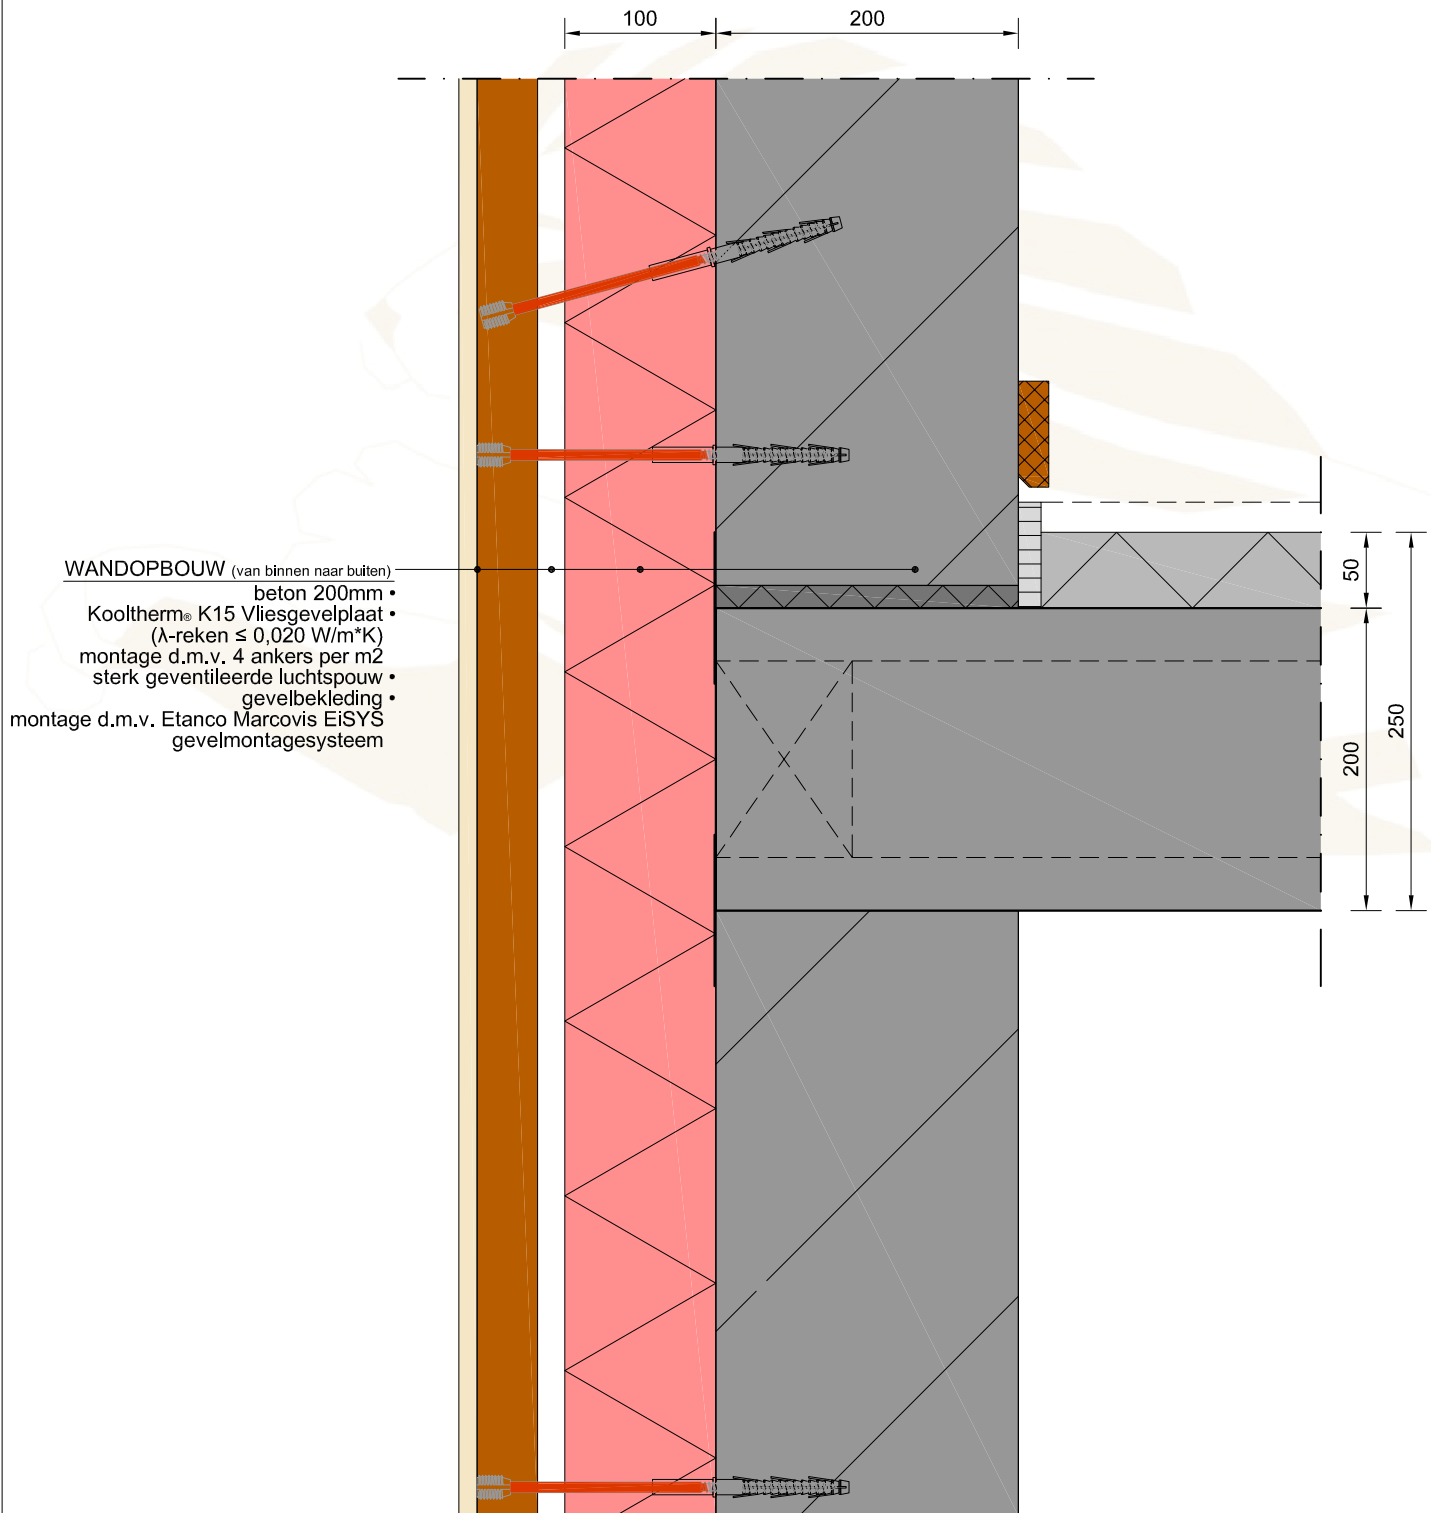

Kingspan Insulation B.V.
Lingewei 8
4004 LL Tiel
Netherlands
Tel: +31(0)344 675 224
Fax: +31(0)344 675 234
E-mail: technical@kingspaninsulation.nl

www.kingspaninsulation.nl

THIS CAD DRAWING (electronic or paper format) AND THE COPYRIGHT THEREON ARE THE PROPERTY OF **KINGSPAN INSULATION BV** AND MUST NOT BE REPRODUCED IN PART OR IN WHOLE OR PASSED ON TO OTHERS WITHOUT PERMISSION

Kooltherm® K15 Vliesgevelplaat
Gevelmontagesysteem
Etanco Marcovis EiSYS

Drawing No:
Principedetail 02a

Scale:
1:5 @ A4